

Cartografia - estratti



Comune di Fierozzo Gamoa' va Vlarötz

Delibera di 1° adozione n° dd.

Delibera di 2° adozione n° dd.

Delibera approvazione G.P. n. dd.



VARIANTE 2021 PER OPERE PUBBLICHE

PRG FIEROZZO - VLARÖTZ

Gennaio 2021



Comunità Alta Valsugana e Bersntol
Tolgamoaschöft Hoa Valzegù ont Bersntol

Il Responsabile del
Servizio Urbanistica
dott. arch. Paola Ricchi



COMUNE DI FIEROZZO
GAMOA' VA VLAROTZ

PIANO REGOLATORE GENERALE

Variante 2021 per opere pubbliche

L.P. 4 agosto 2015 n. 15 art. 39 comma 2

ESTRATTI CARTOGRAFICI

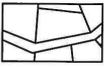
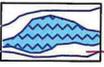
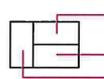
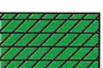
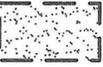
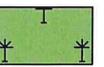
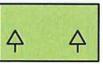
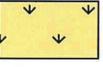
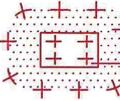
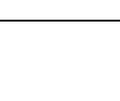
Progettazione: **COMUNITA' ALTA VALSUGANA E BERSNTOL**
Tolgamo' schòft Hoa Valzegu' ont Bersntol

Servizio Urbanistica
Il Responsabile del Servizio – arch. Paola Ricchi


Pergine Valsugana, gennaio 2021

Prima adozione: delibera del Consiglio comunale n. dd.
Seconda adozione: delibera del Consiglio comunale n. dd.
Approvato dalla Giunta provinciale con delibera n. dd.
Pubblicato sul Bollettino Ufficiale della Regione Trentino Alto Adige n. dd.


Estratto Legenda - PRG variante

COROGRAFIA DI BASE  PARTICELLE CATASTALI		 CURVE LIV. 50 m - QUOTE  CURVA LIV. 1600 m  CURVE LIV. 10 m	 CONFINE COMPRESORIALE  CONFINE COMUNALE
ZONE DI TUTELA E PROTEZIONE SISTEMA PAESISTICO AMBIENTALE  TORRENTI E RIVI ALVEO AMBITI FLUVIALI ECOLOGICI  CON VALENZA ELEVATA		SISTEMA DEI BENI ARCHITETTONICI STORICO-CULTURALE  CENTRI STORICI  PERIMETRO VINCOLO INDIRETTO PREVISTO DAL D.LGS. N. 42/2004  VINCOLO DIRETTO PREVISTO DAL D.LGS. N. 42/2004	
ZONE PER INSEDIAMENTI A PREVALENZA RESIDENZIALE  RESIDENZIALI  PIANO DI LOTTIZZAZIONE		 DI COMPLETAMENTO  DI NUOVA ESPANSIONE  SOGGETTE A COMPENSAZIONE	 INDICE DI FABBRICABILITA'  ALTEZZA MASSIMA EDIFICI  MODALITA' DI INTERVENTO
SERVIZI  PER ATTREZZATURE E SERVIZI PUBBLICI		 CIVILI E AMMINISTRATIVE  RESTAURO - RIPRISTINO	 SCOLASTICHE CULTURALI  MISTE  BICIGRILL  SPORTIVE
ZONE PER ATTREZZATURE TURISTICHE  DI ACCESSO ALLE AREE SCIABILI			
ZONE PER ATTIVITA' PRODUTTIVE DEL SETTORE SECONDARIO  ATTIVITA' PRODUTTIVE			
ZONE AGRICOLE AGRICOLE DI INTERESSE PRIMARIO  DI TUTELA AMBIENTALE E PRODUTTIVA  NORMALI		 ATTREZZATURE DI SUPPORTO ALLA PRODUZIONE AGRICOLA  P.U.P. L.P. 5/2008 - ZONE AGRICOLE DI PREGIO	
AGRICOLE DI INTERESSE SECONDARIO  DI TUTELA AMBIENTALE  SPECIALI		A BOSCO, PASCOLO E IMPRODUTTIVE  BOSCHIVE FORESTALI  IMPRODUTTIVE  AGROPASTORALI	
ZONE PER INFRASTRUTTURE VIABILITA' ESISTENTE  strade di 4 ^a categoria  altre strade			
PER ATTREZZATURE TECNICHE  ISOLA ECOLOGICA  DISCARICA INERTI		 PARCHEGGIO  PIAZZOLA ELICOTTERO VINCOLO CIMITERIALE E FASCIA DI RISPETTO CIMITERIALE  RISPETTO CIMITERIALE  CIMITERO	

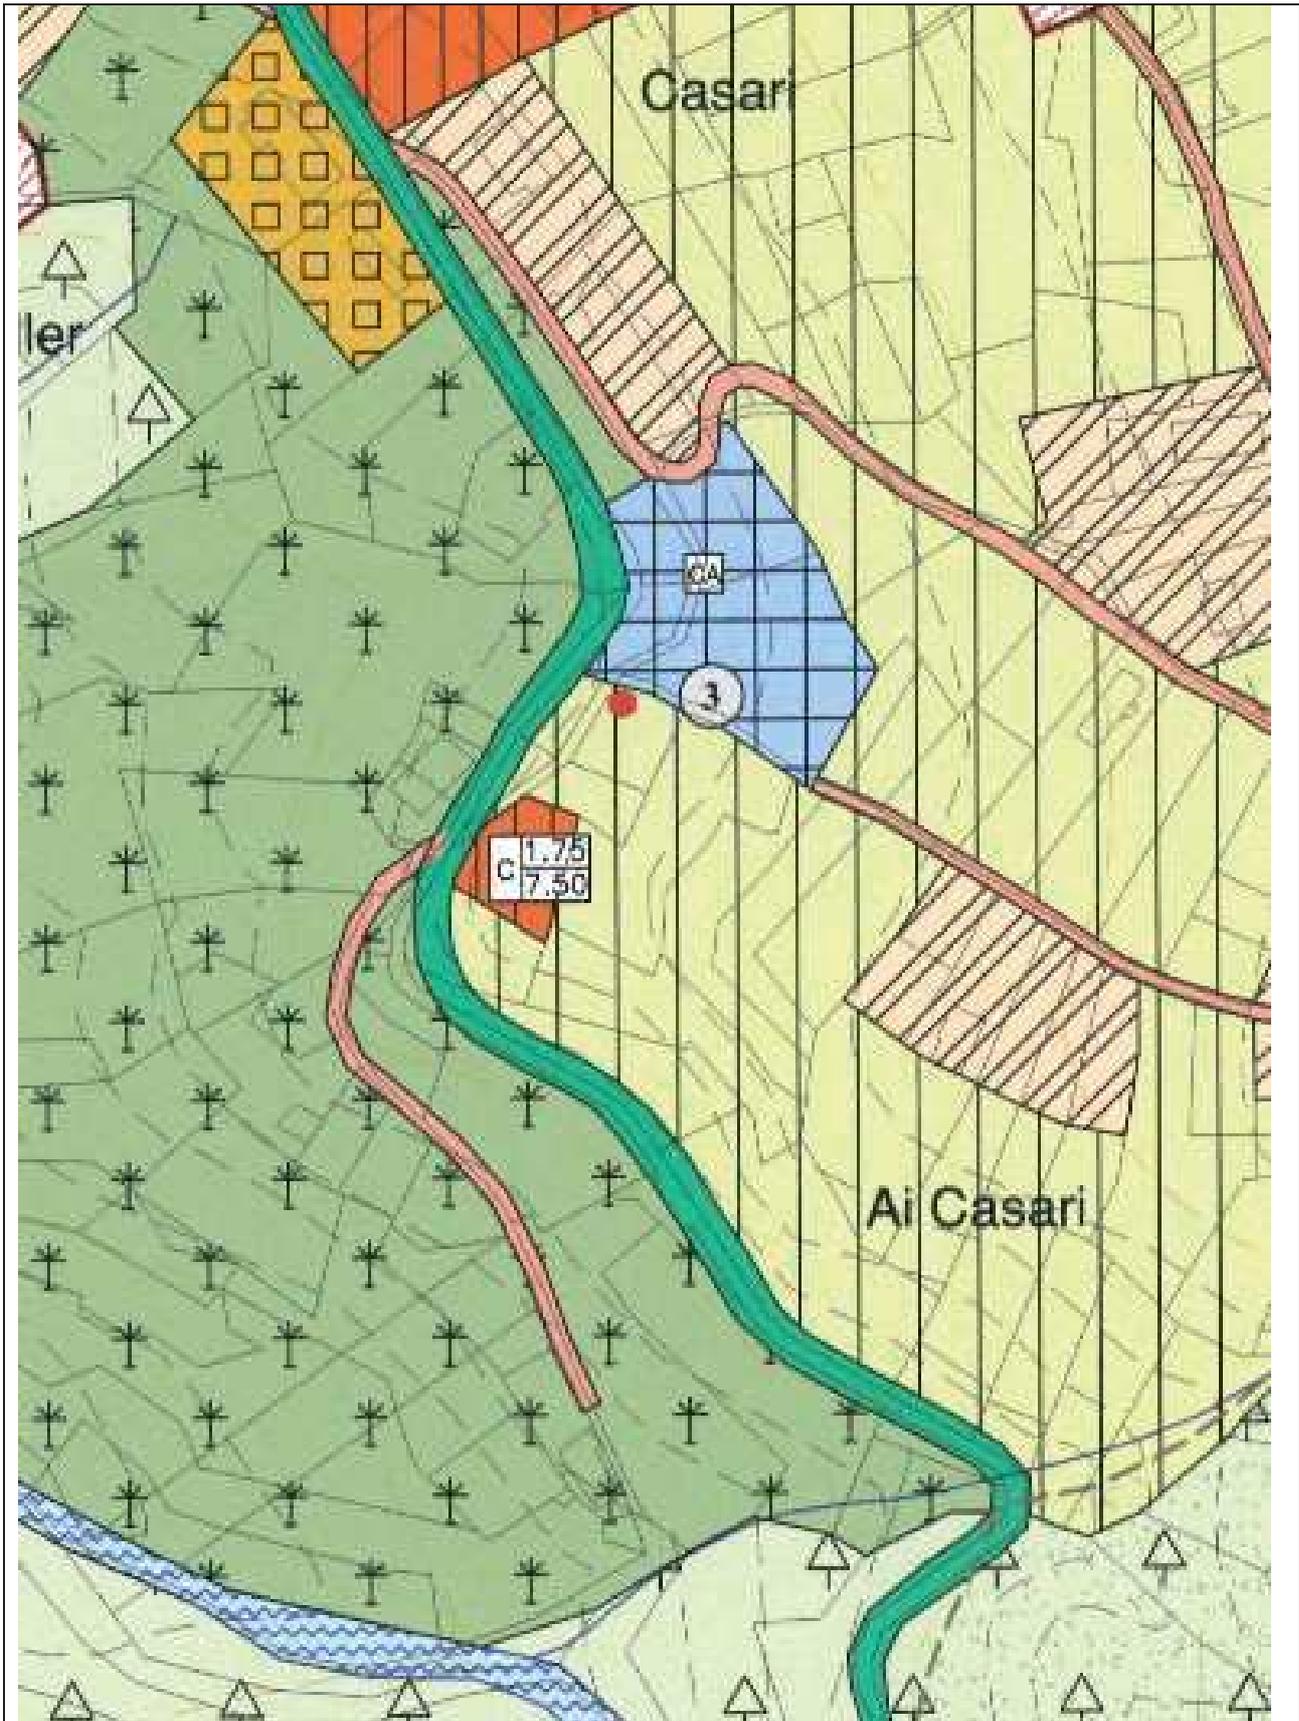
Piazzola per elicotteri in loc. Reabis – estratto Tavola B - PRG vigente



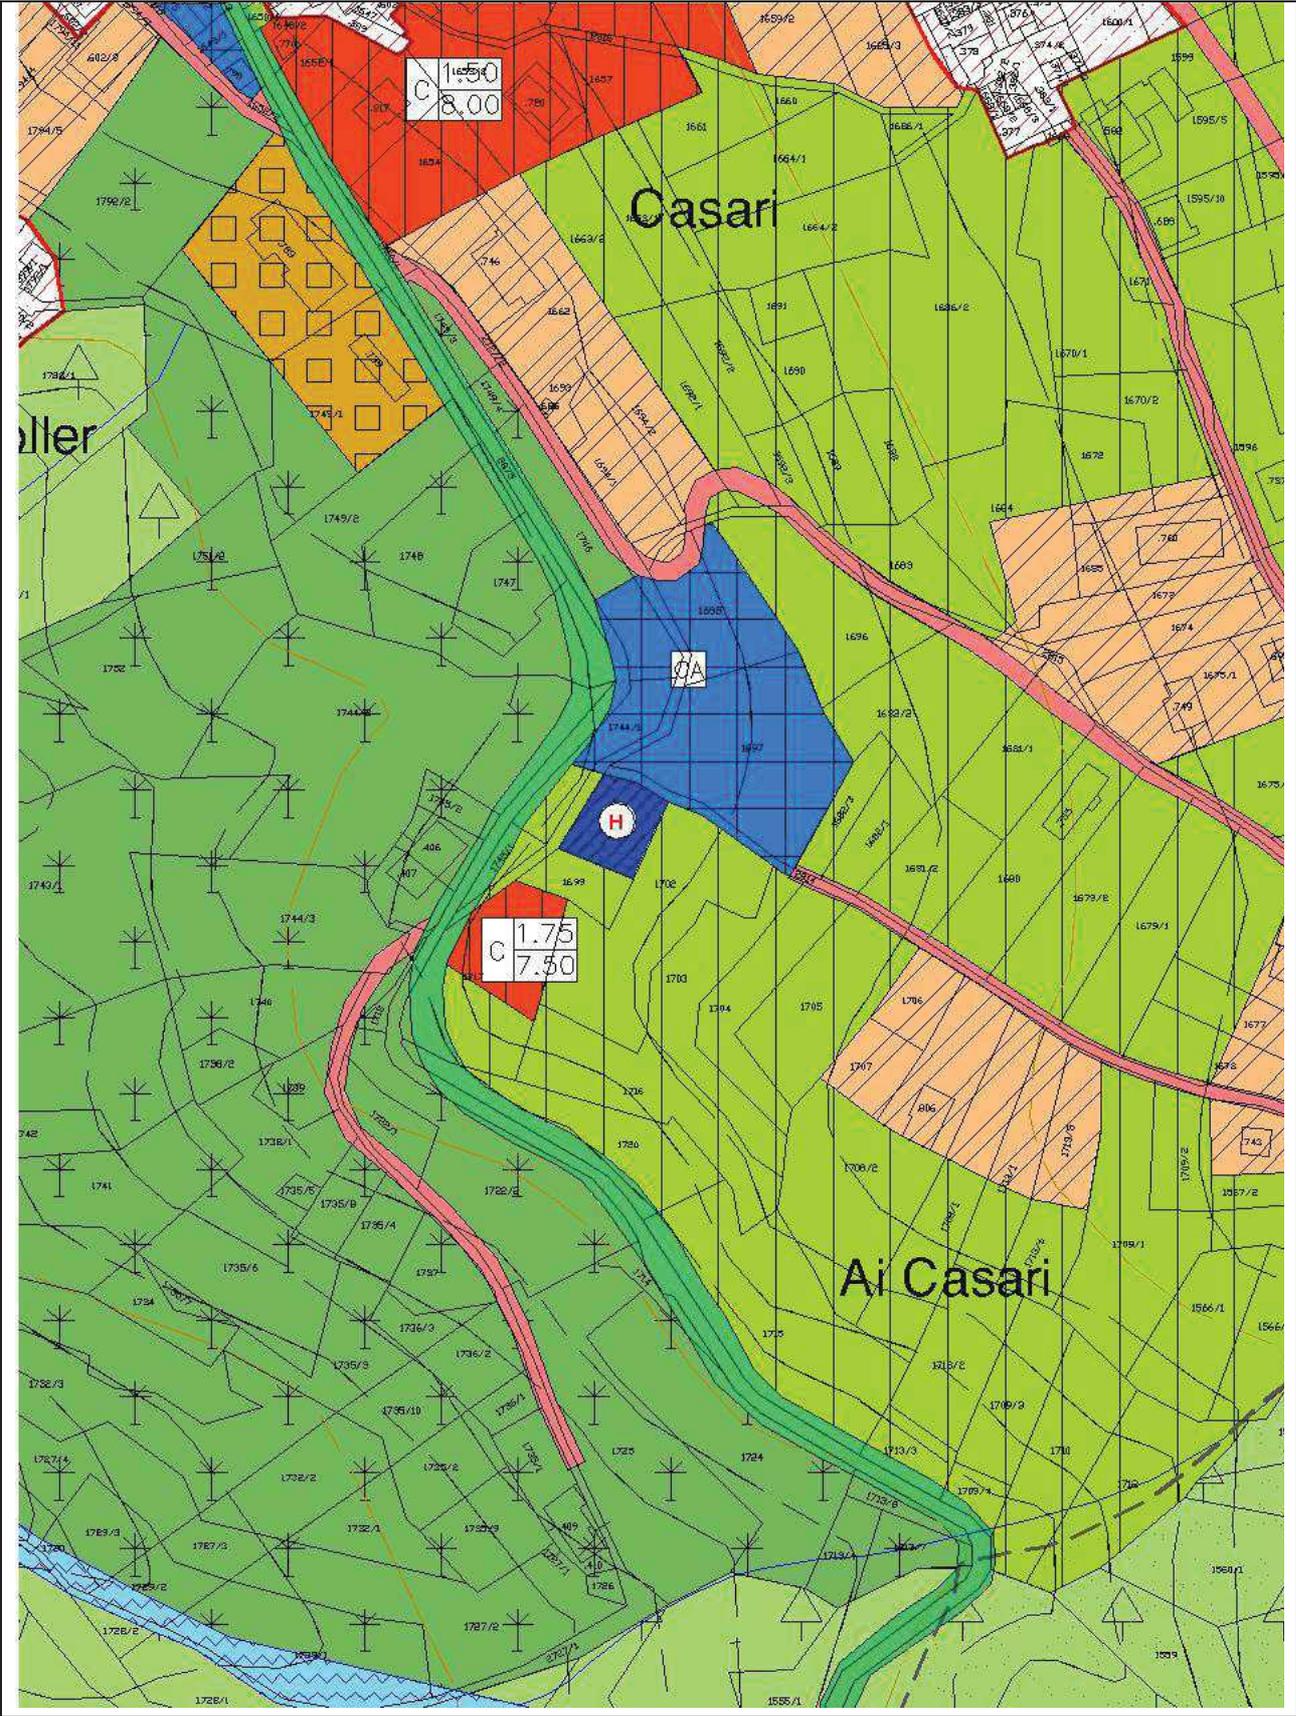
Piazzola per elicotteri in loc. Reabis – estratto Tavola B - PRG variante



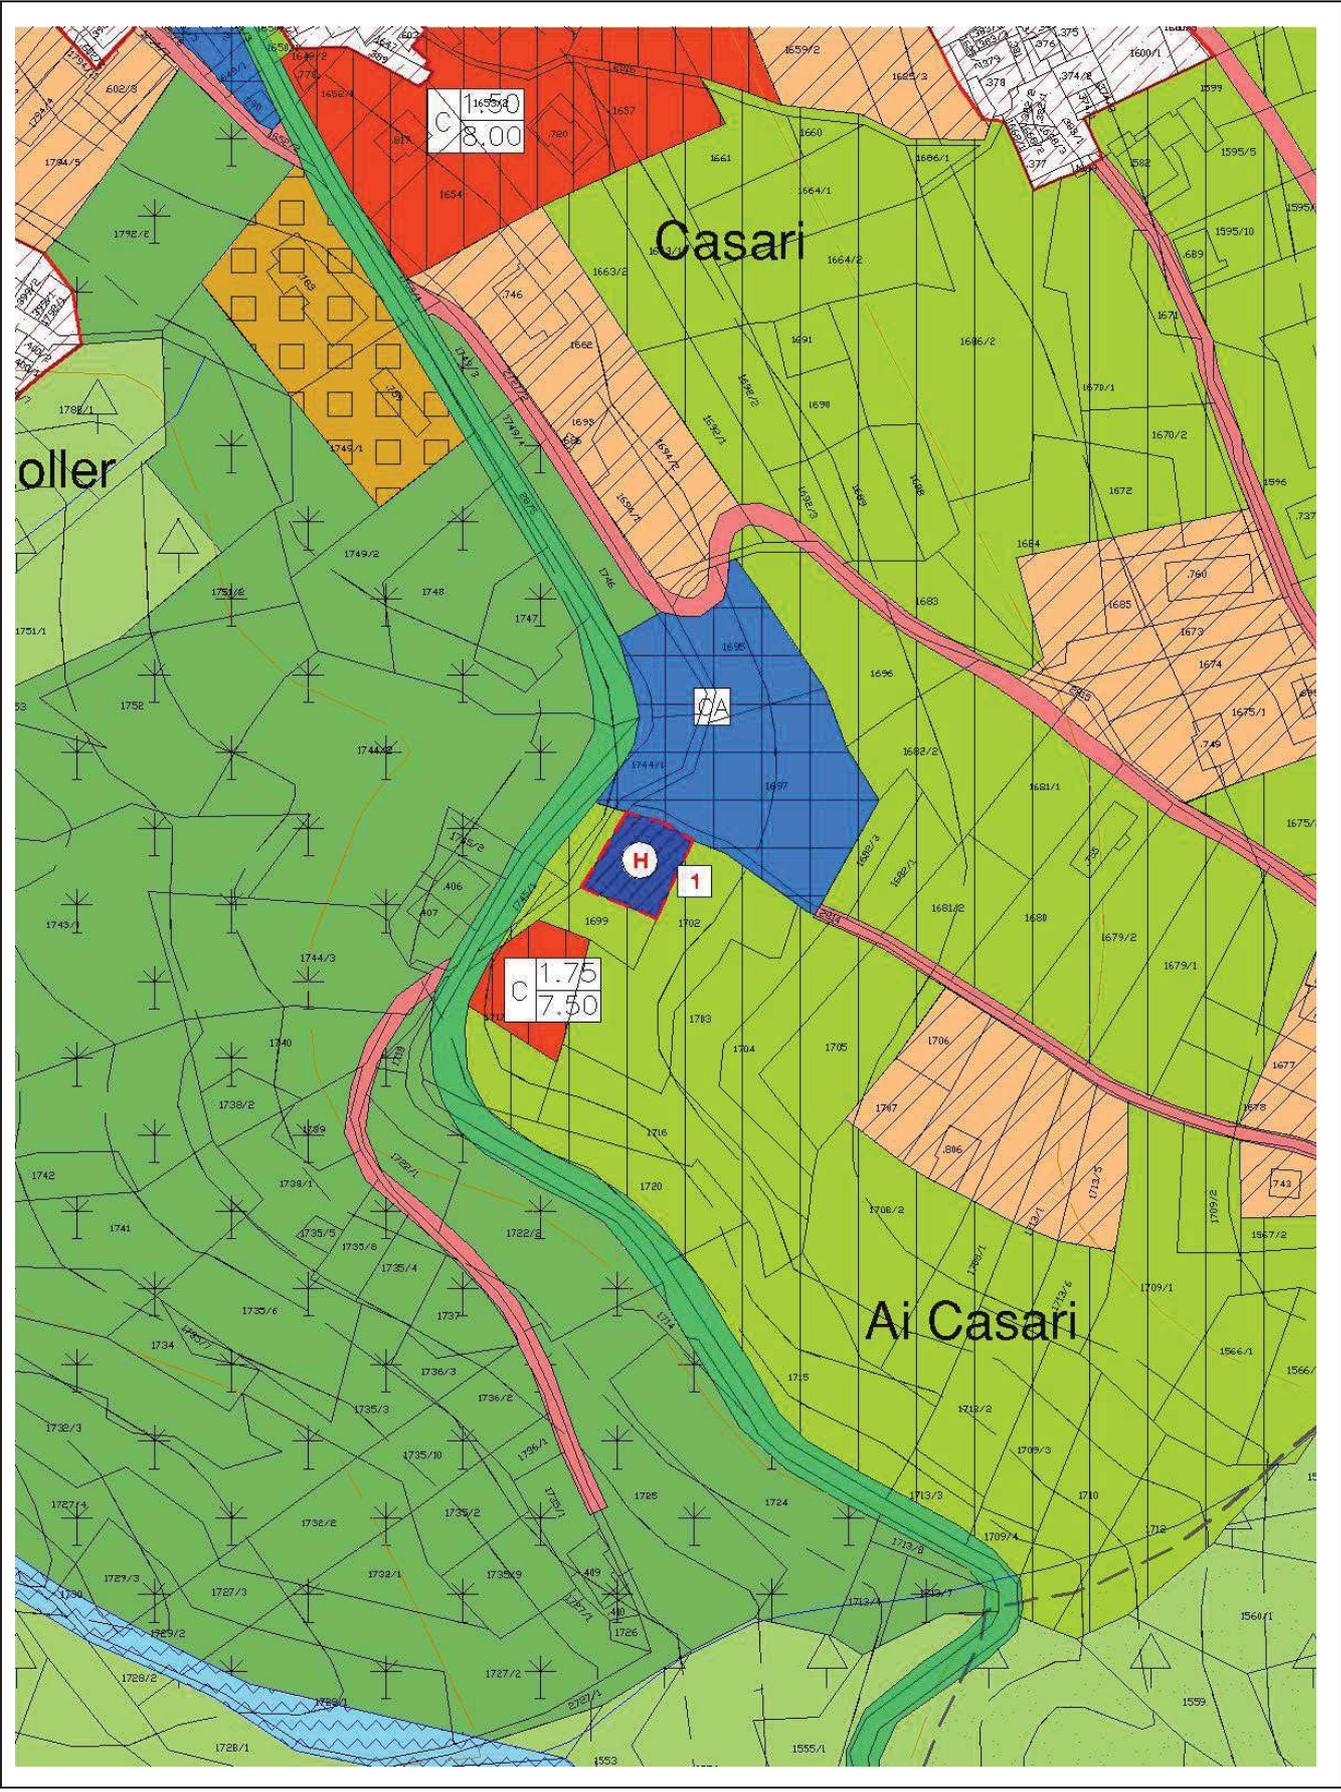
Piazzola per elicotteri in loc. Reabis – estratto Tavola B - RAFFRONTO



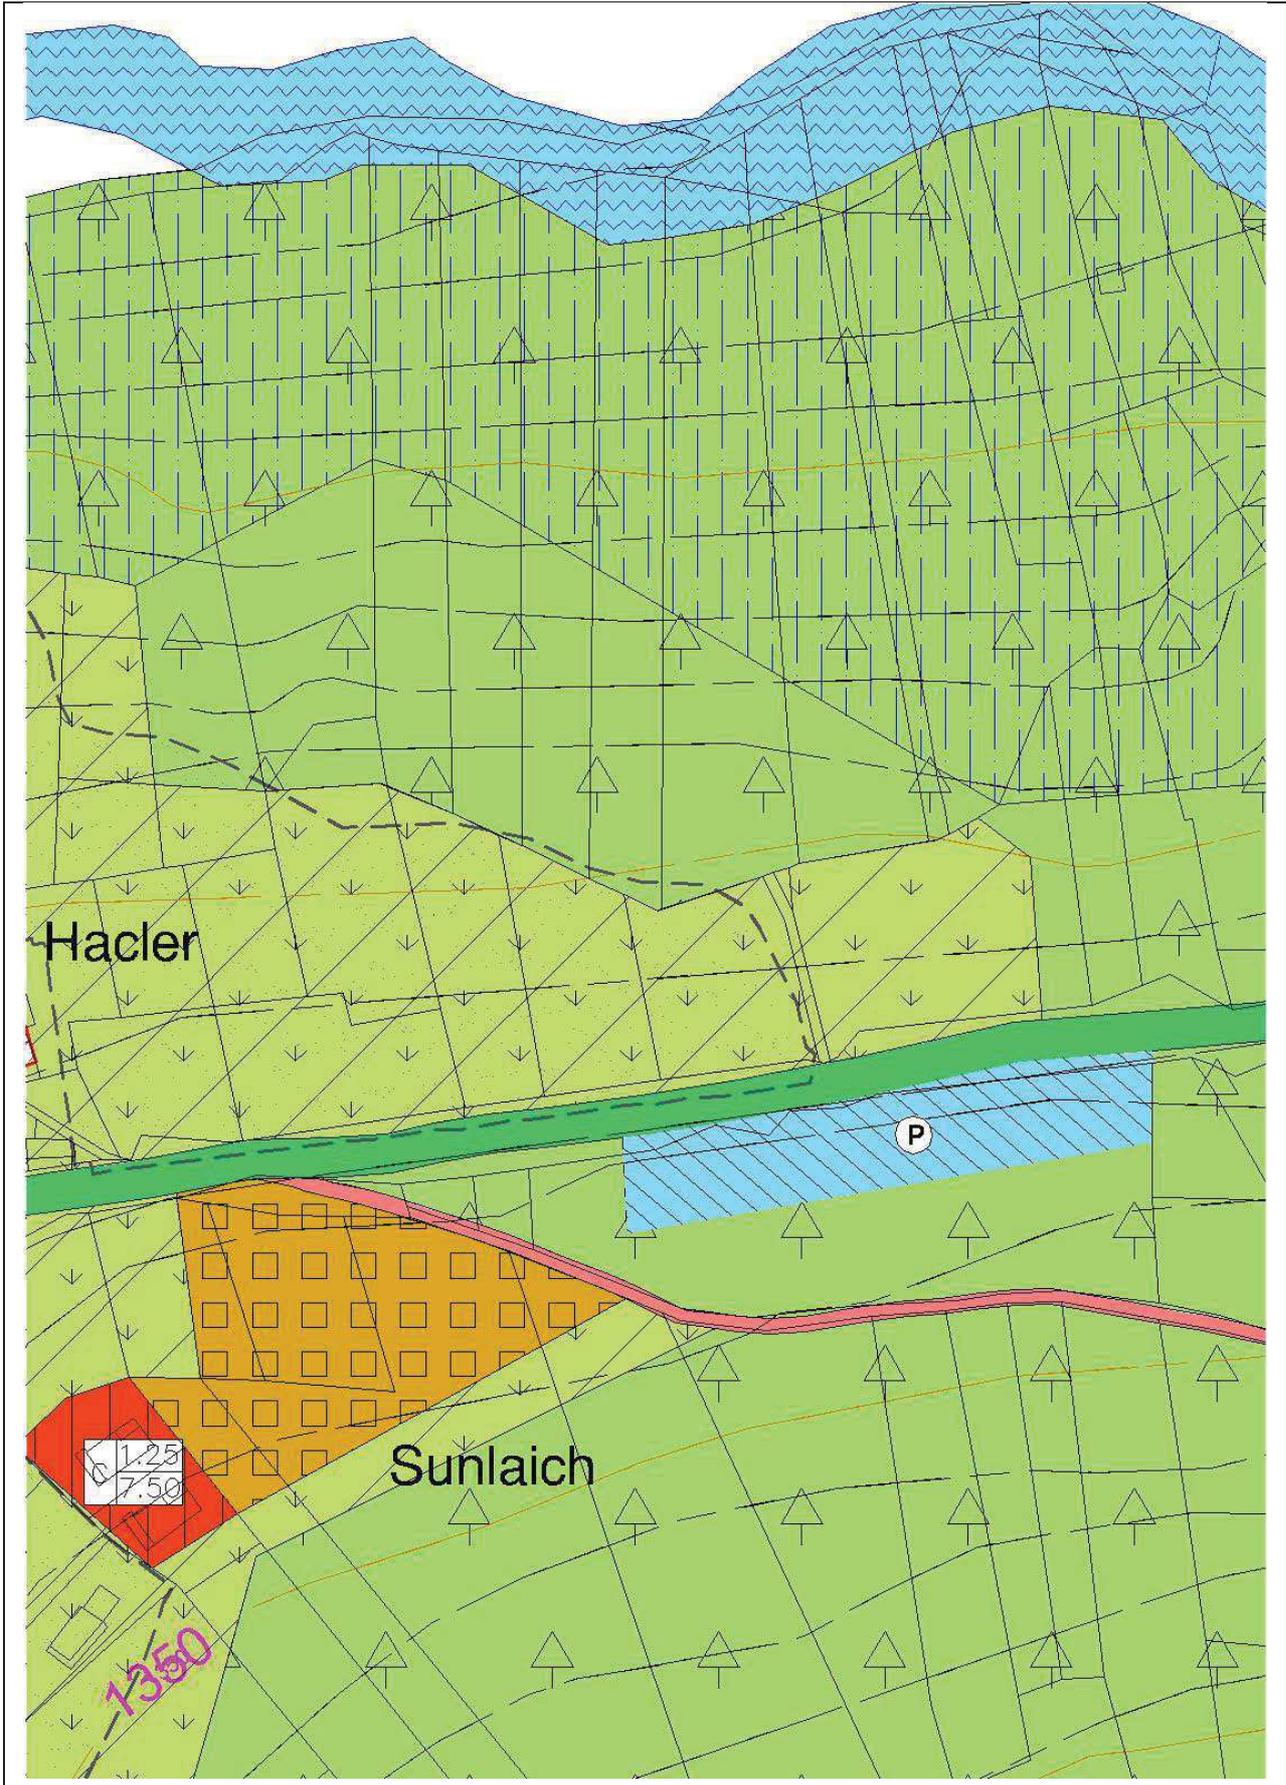Area Bicigrill in loc. Hacler – estratto Tavola 1 - PRG vigente



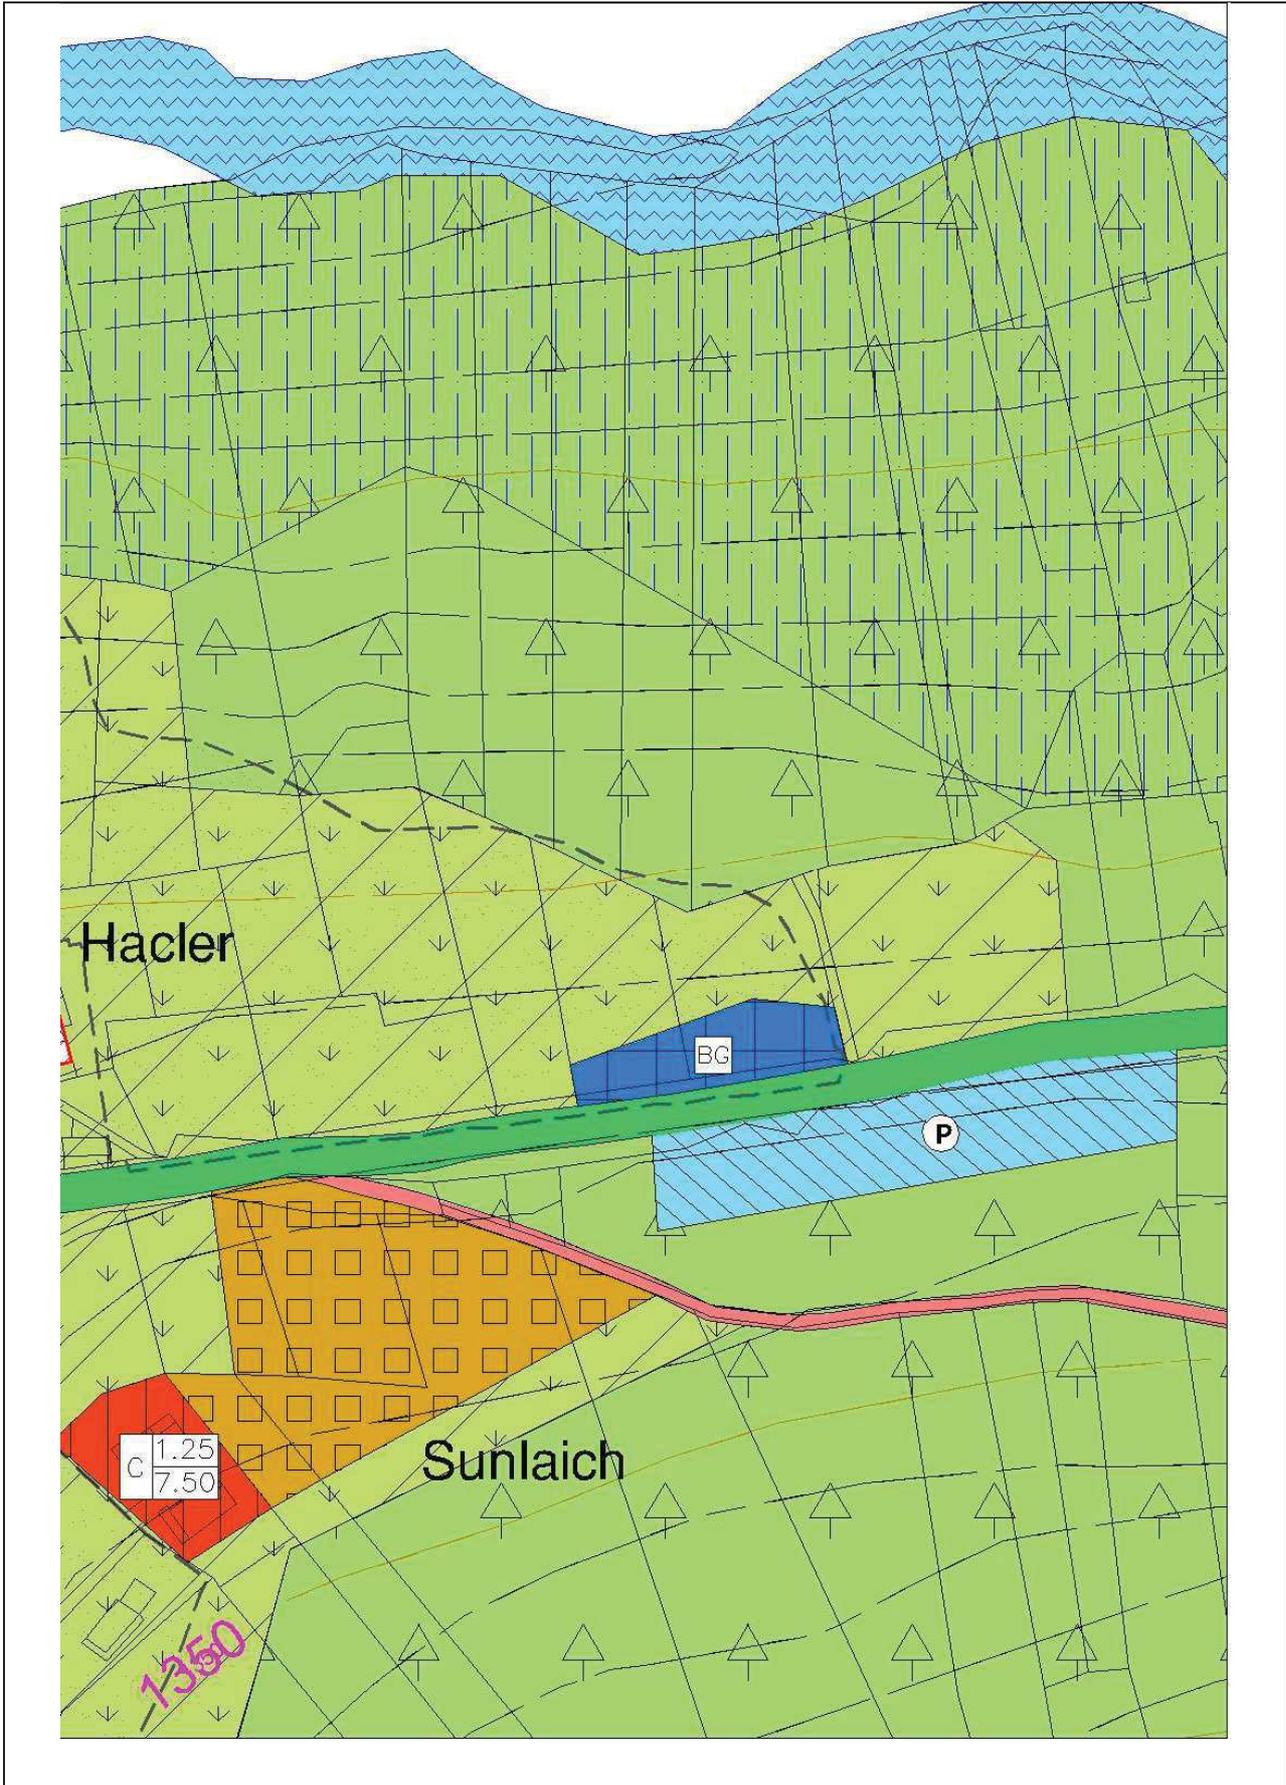Area Bicigrill in loc. Hacler – estratto Tavola 1 - PRG variante



Area Bicigrill in loc. Hacler – estratto Tavola 1 - RAFFRONTO

