

Cartografia - estratti



Comune di Fierozzo Gamoa' va Vlarötz

Delibera di 1° adozione n° dd.

Delibera di 2° adozione n° dd.

Delibera approvazione G.P. n. dd.



VARIANTE 2021 PER OPERE PUBBLICHE

PRG FIEROZZO - VLARÖTZ

Gennaio 2021



Comunità Alta Valsugana e Bersntol
Tolgamoaschöft Hoa Valzegù ont Bersntol

Il Responsabile del
Servizio Urbanistica
dott. arch. Paola Ricchi



COMUNE DI FIEROZZO
GAMOA' VA VLAROTZ

PIANO REGOLATORE GENERALE

Variante 2021 per opere pubbliche

L.P. 4 agosto 2015 n. 15 art. 39 comma 2

ESTRATTI CARTOGRAFICI


Progettazione: **COMUNITA' ALTA VALSUGANA E BERSNTOL**
Tolgamo' schòft Hoa Valzegu' ont Bersntol

Servizio Urbanistica
Il Responsabile del Servizio – arch. Paola Ricchi


Pergine Valsugana, gennaio 2021

Prima adozione: delibera del Consiglio comunale n. dd.
Seconda adozione: delibera del Consiglio comunale n. dd.
Approvato dalla Giunta provinciale con delibera n. dd.
Pubblicato sul Bollettino Ufficiale della Regione Trentino Alto Adige n. dd.


Estratto Legenda - PRG variante

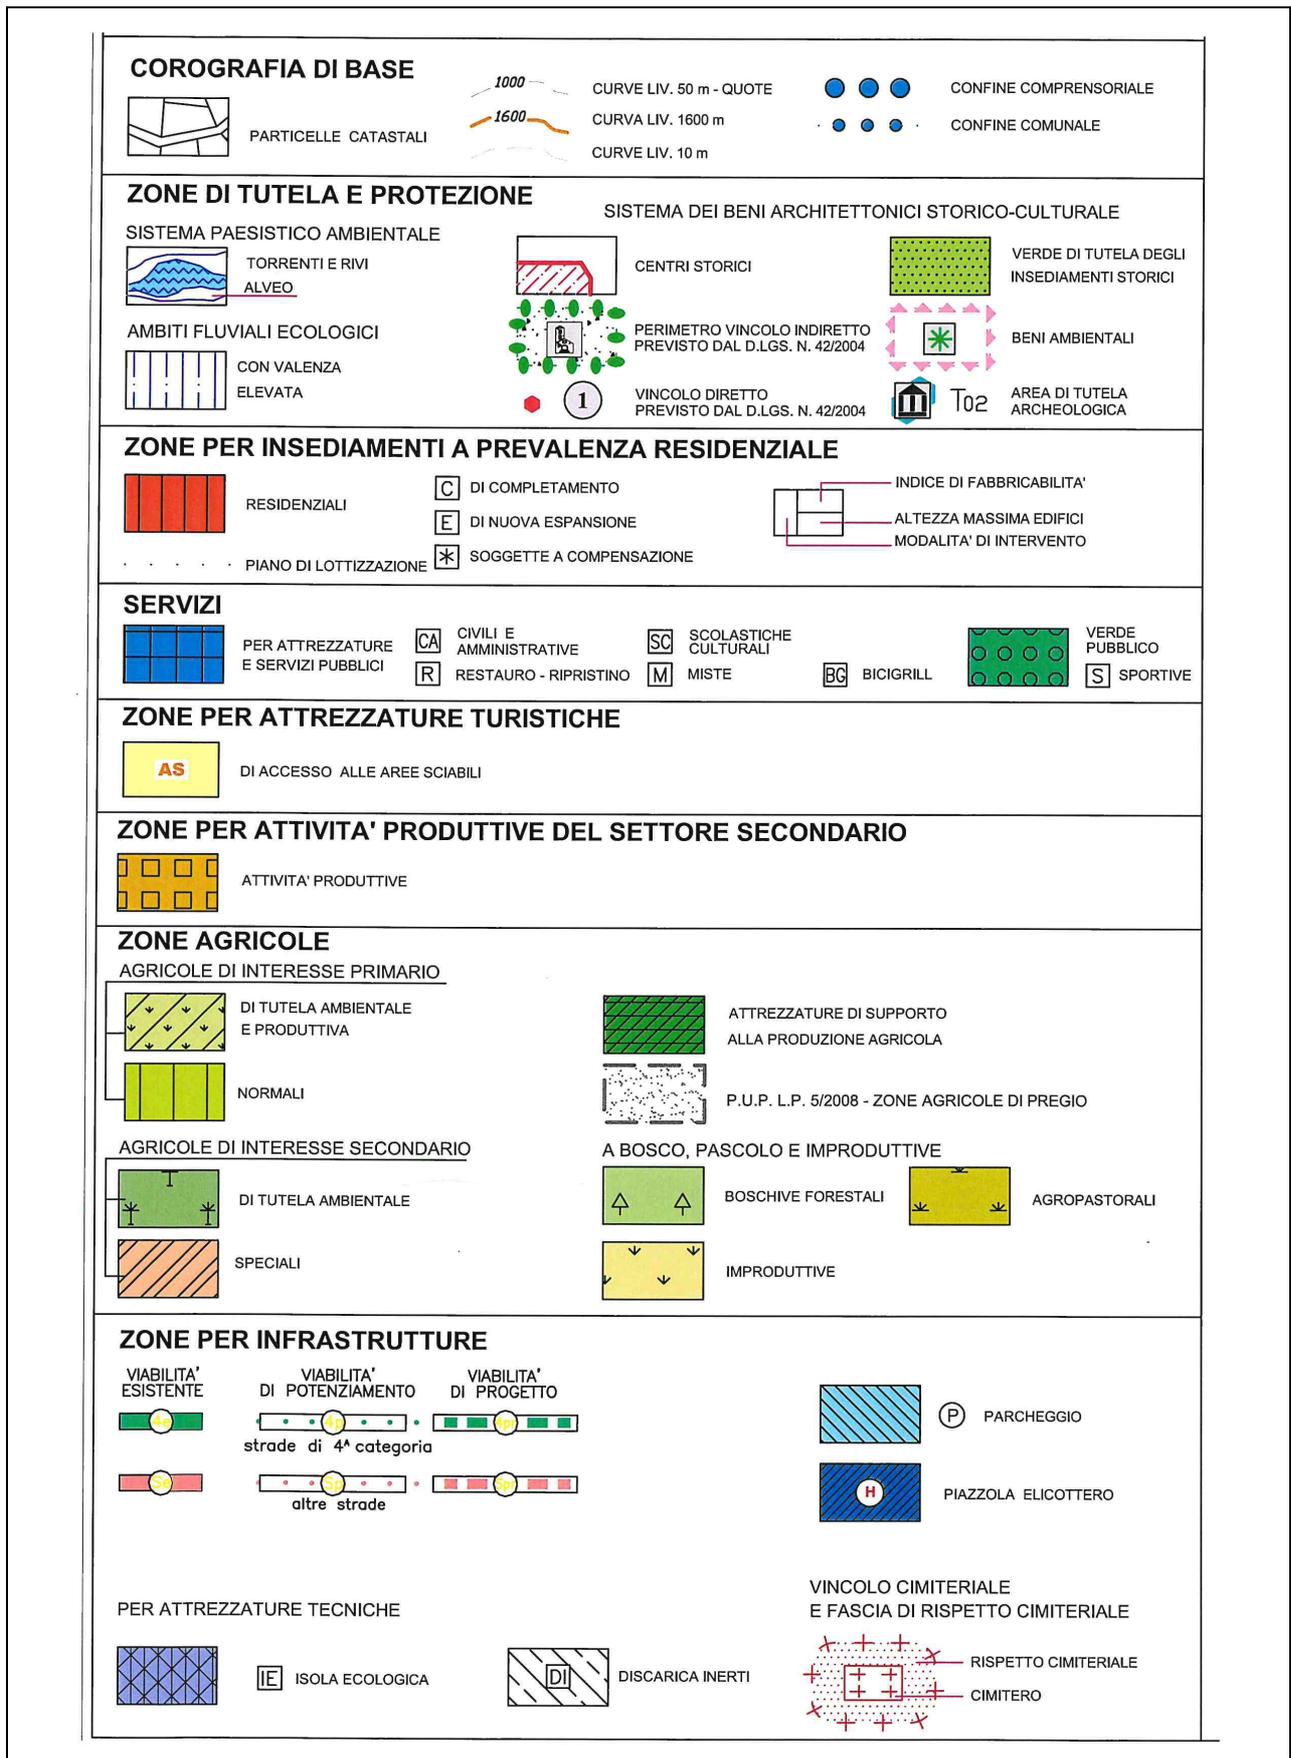


Piazzola per elicotteri in loc. Reabis – estratto Tavola B - PRG vigente

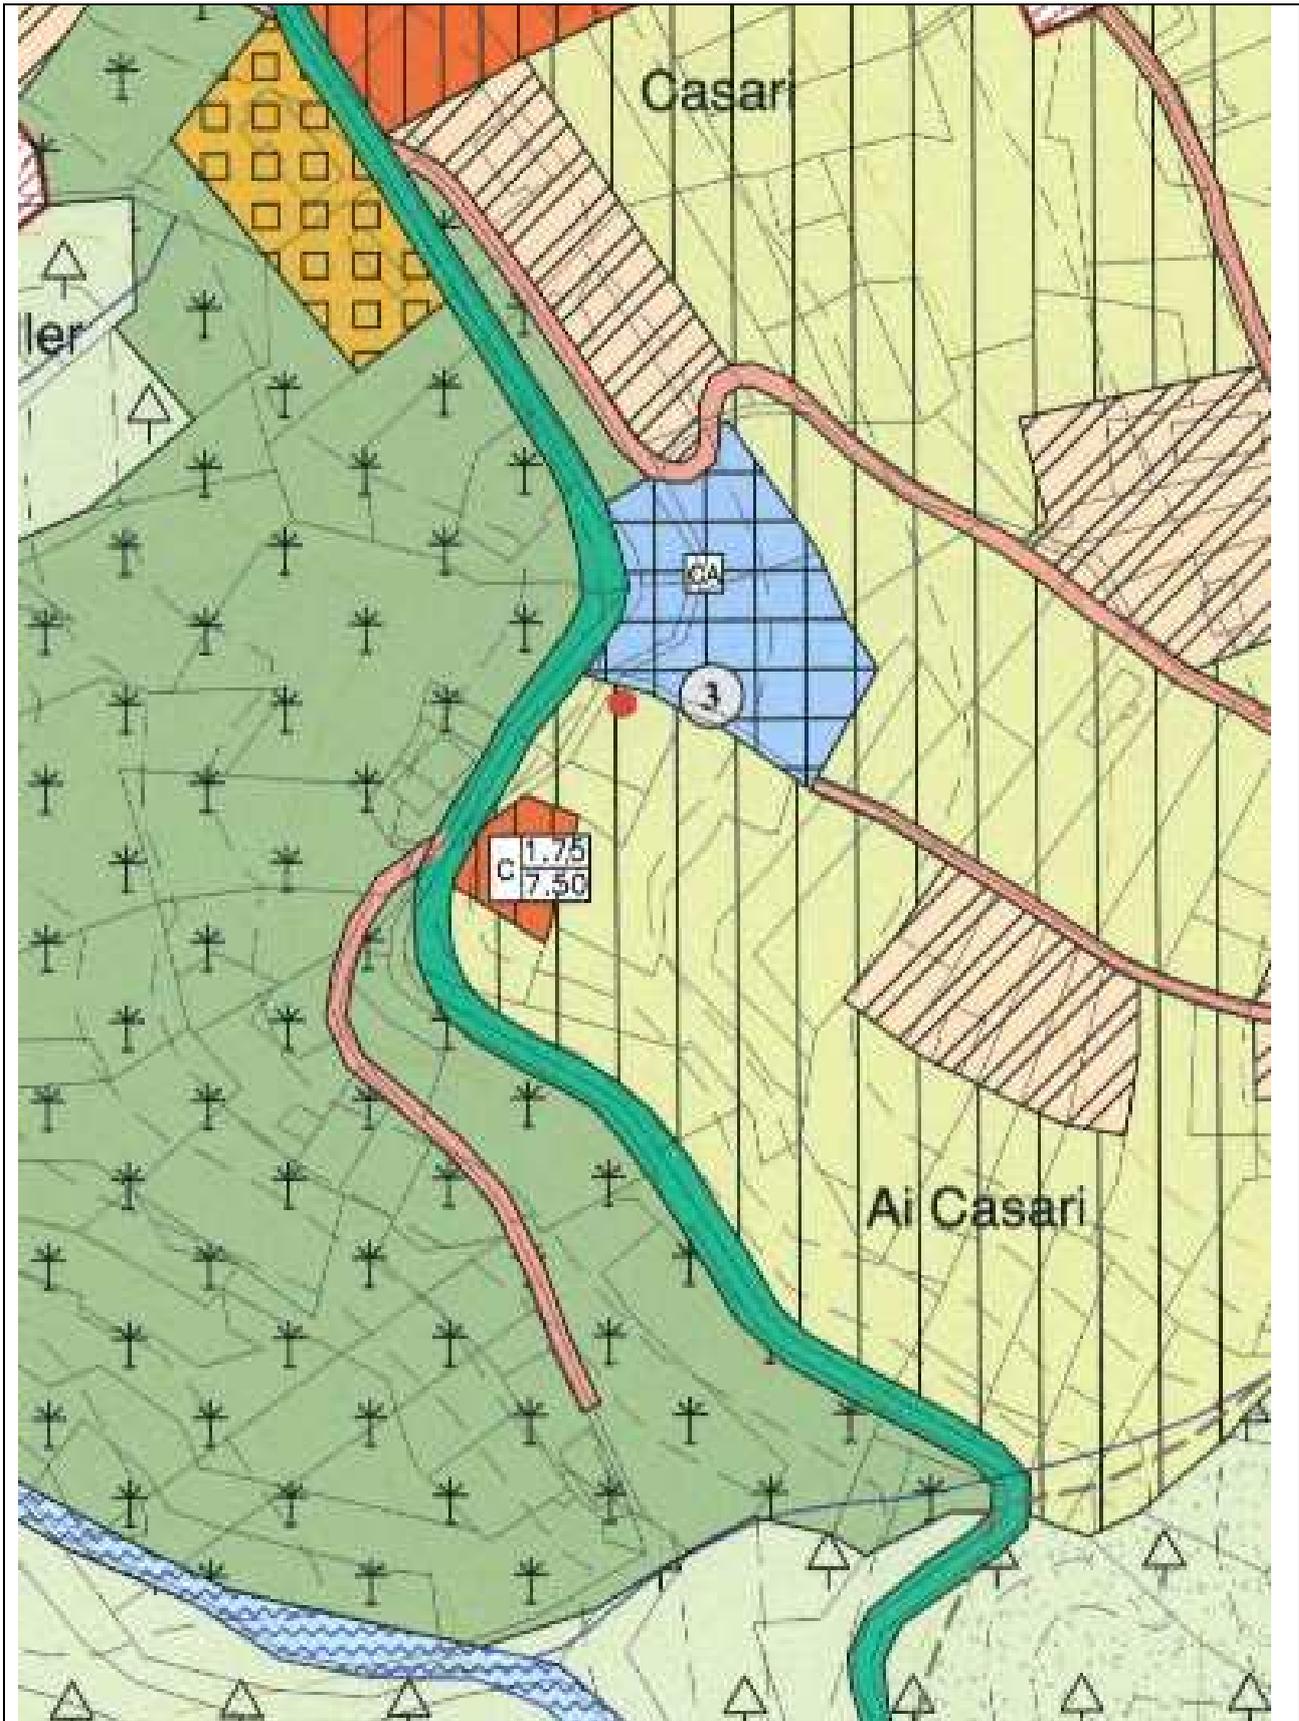


Piazzola per elicotteri in loc. Reabis – estratto Tavola B - RAFFRONTO

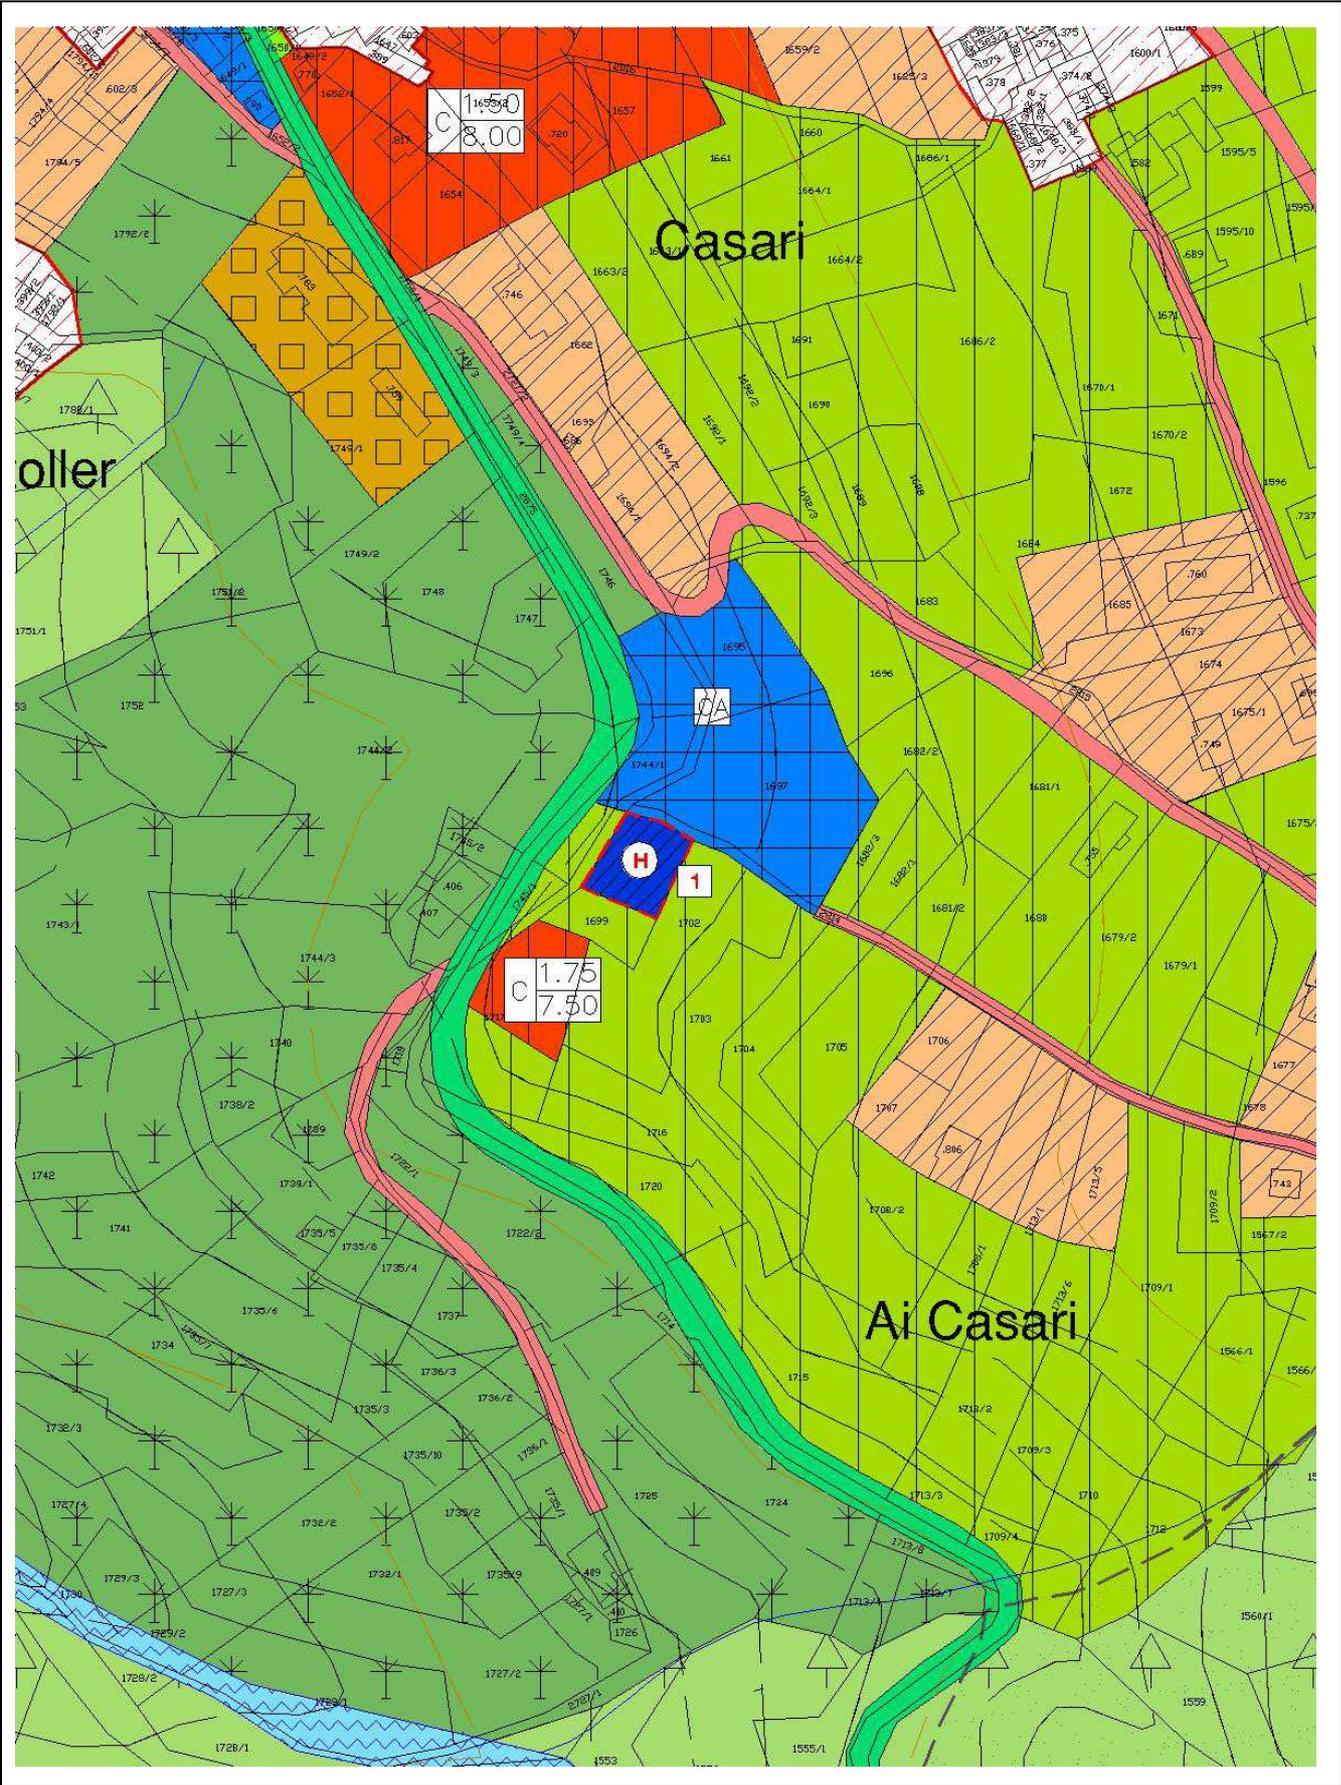

Area Bicigrill in loc. Hacler – estratto Tavola 1 - PRG vigente

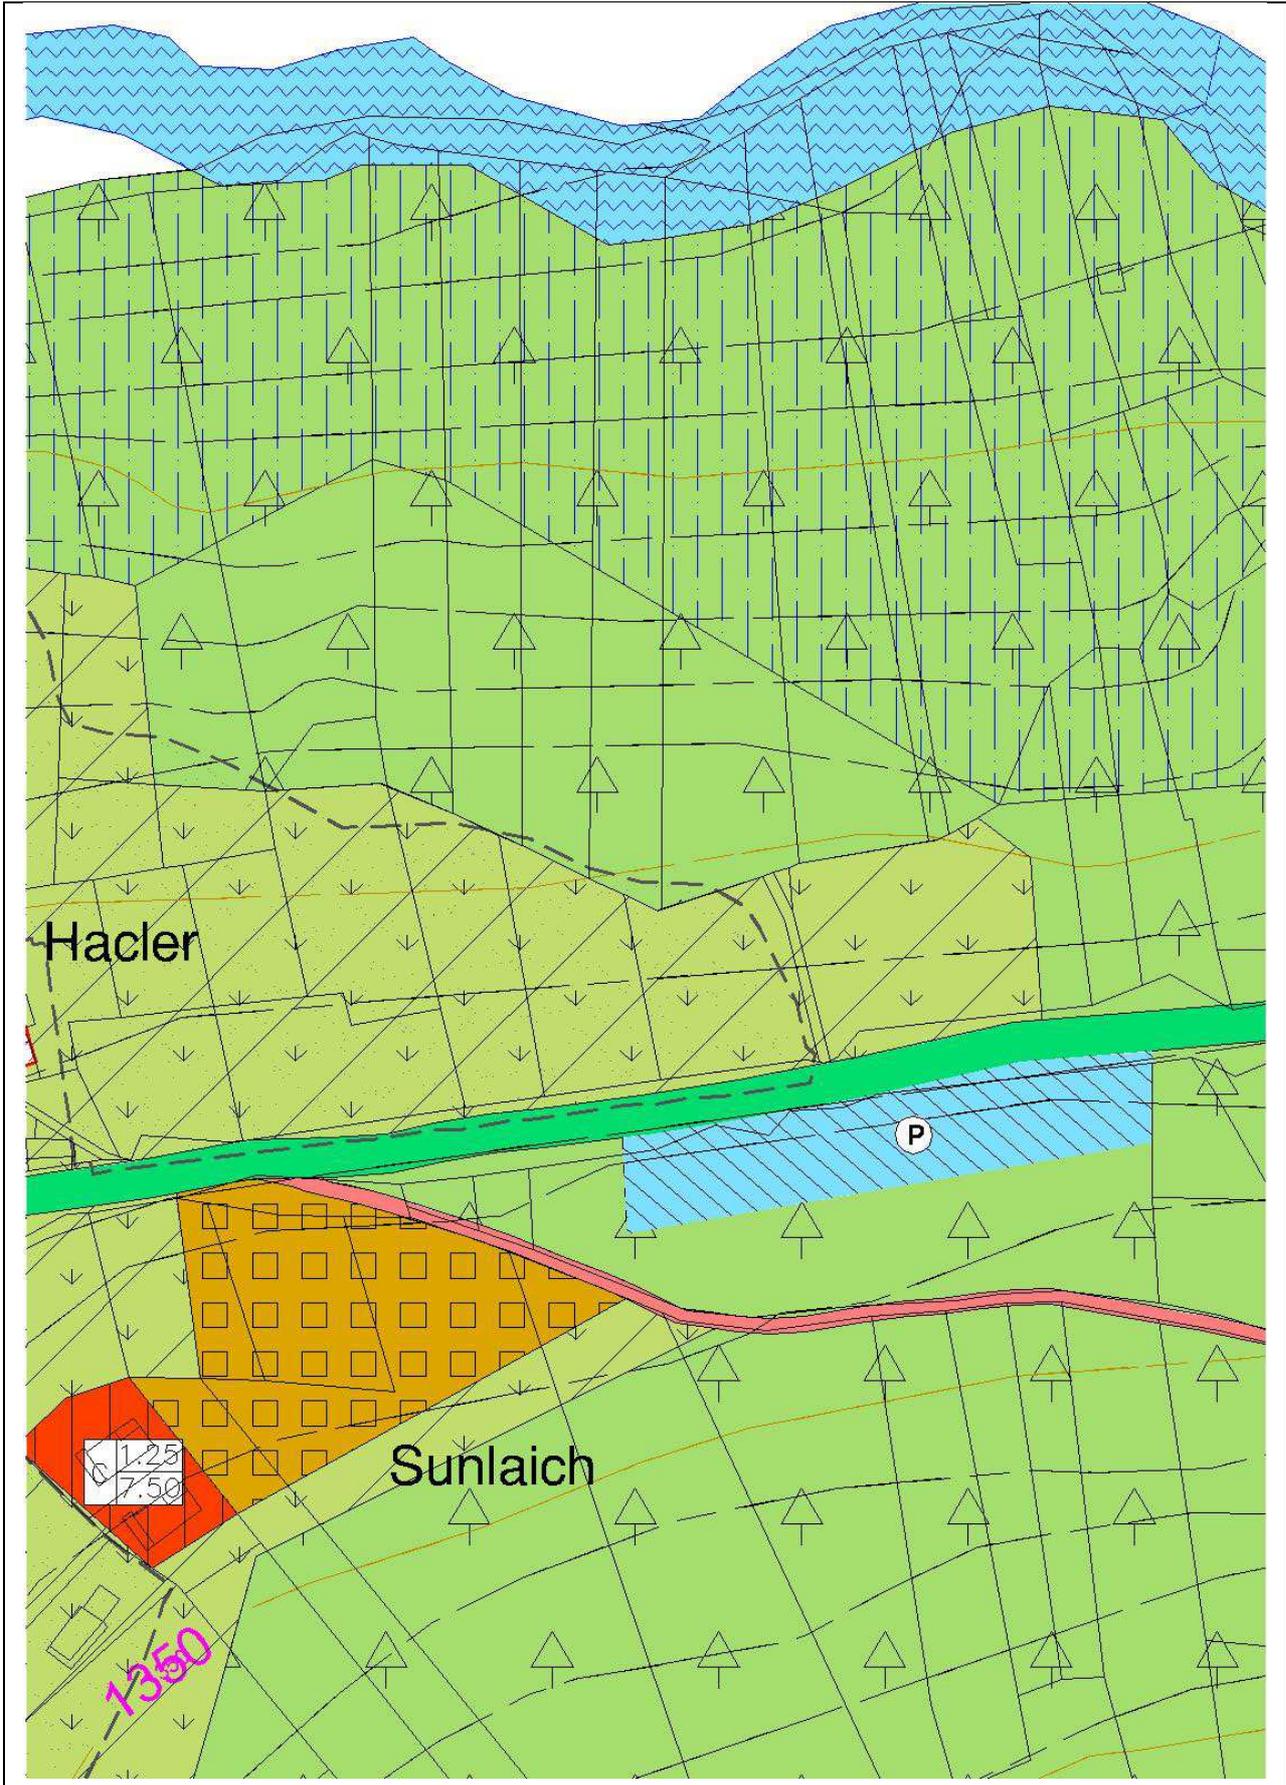

Area Bicigrill in loc. Hacler – estratto Tavola 1 - PRG variante

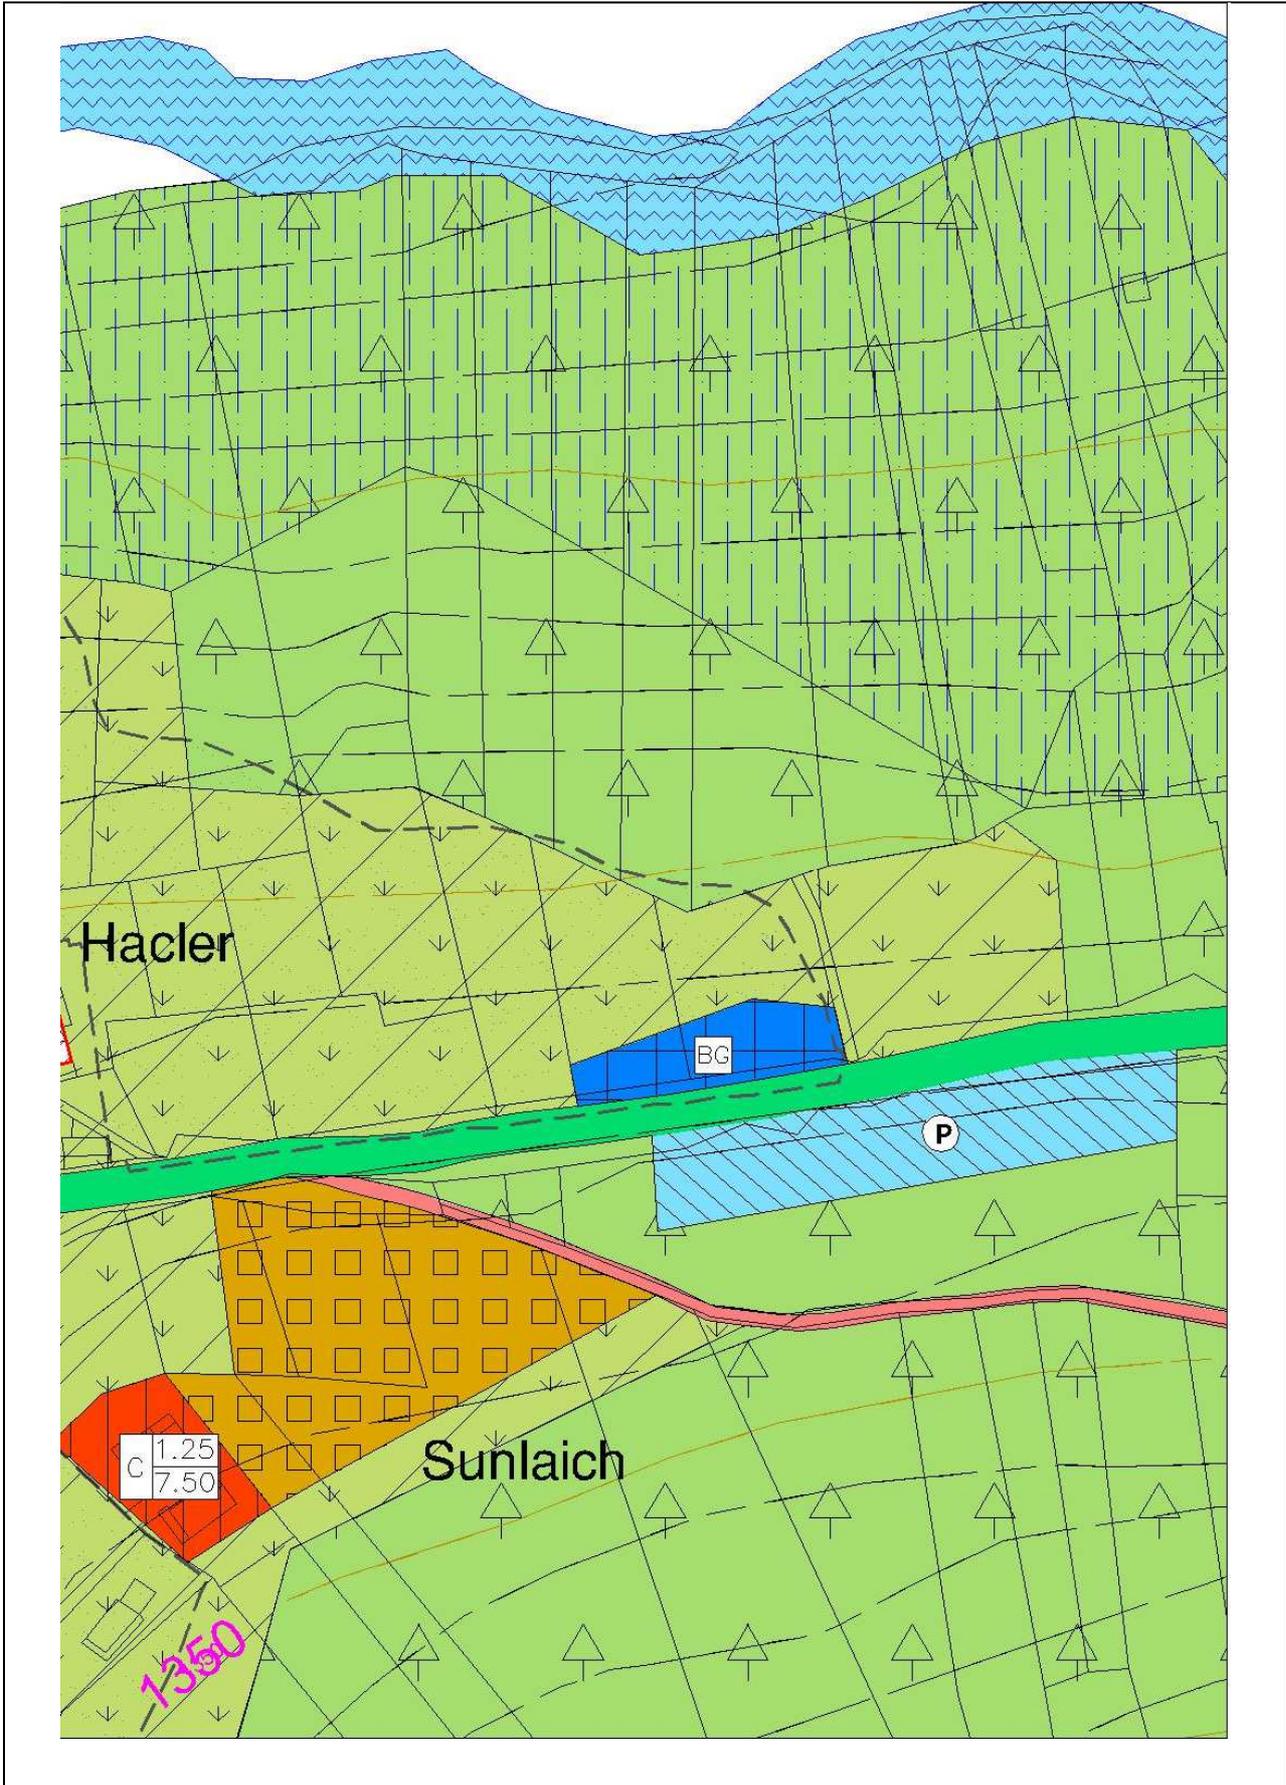

Area Bicigrill in loc. Hacler – estratto Tavola 1 - RAFFRONTO

